

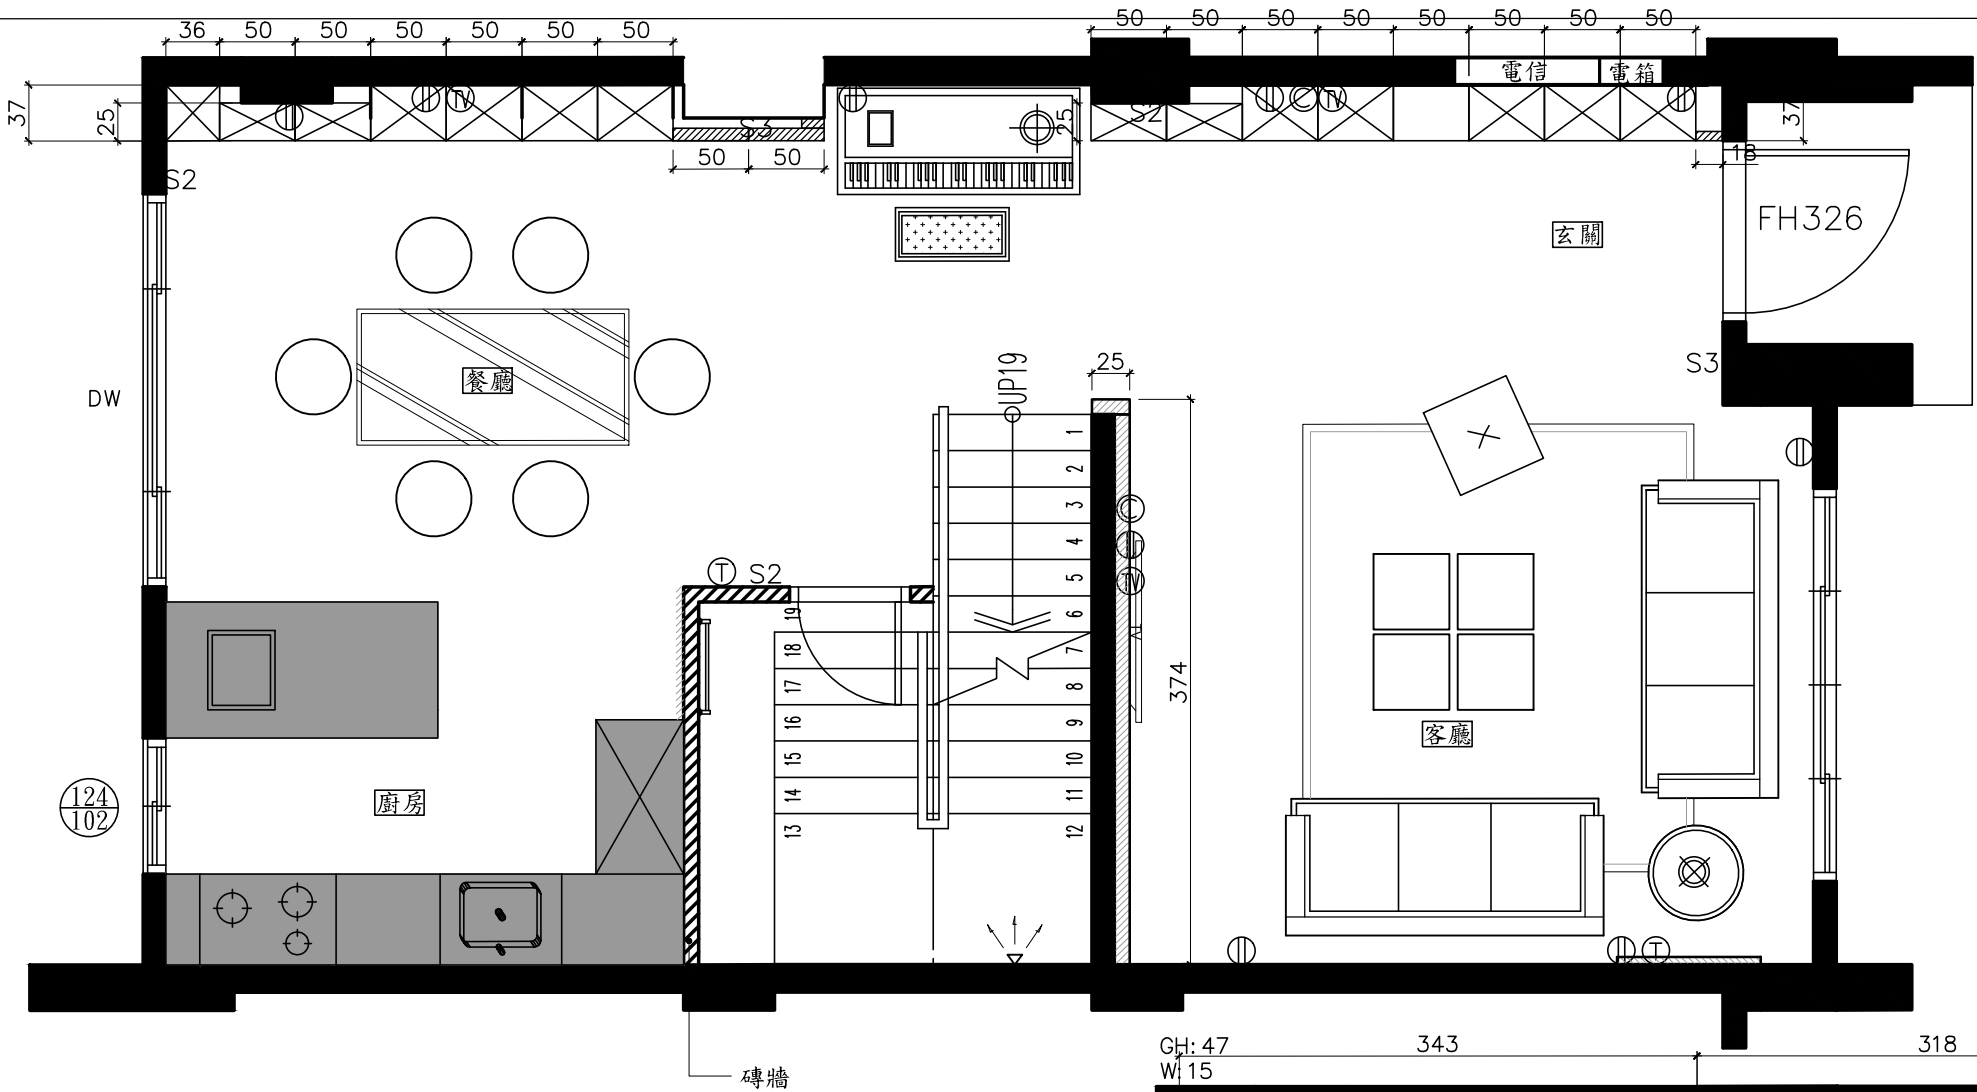


尺寸依立面圖及施工現場狀況作調整

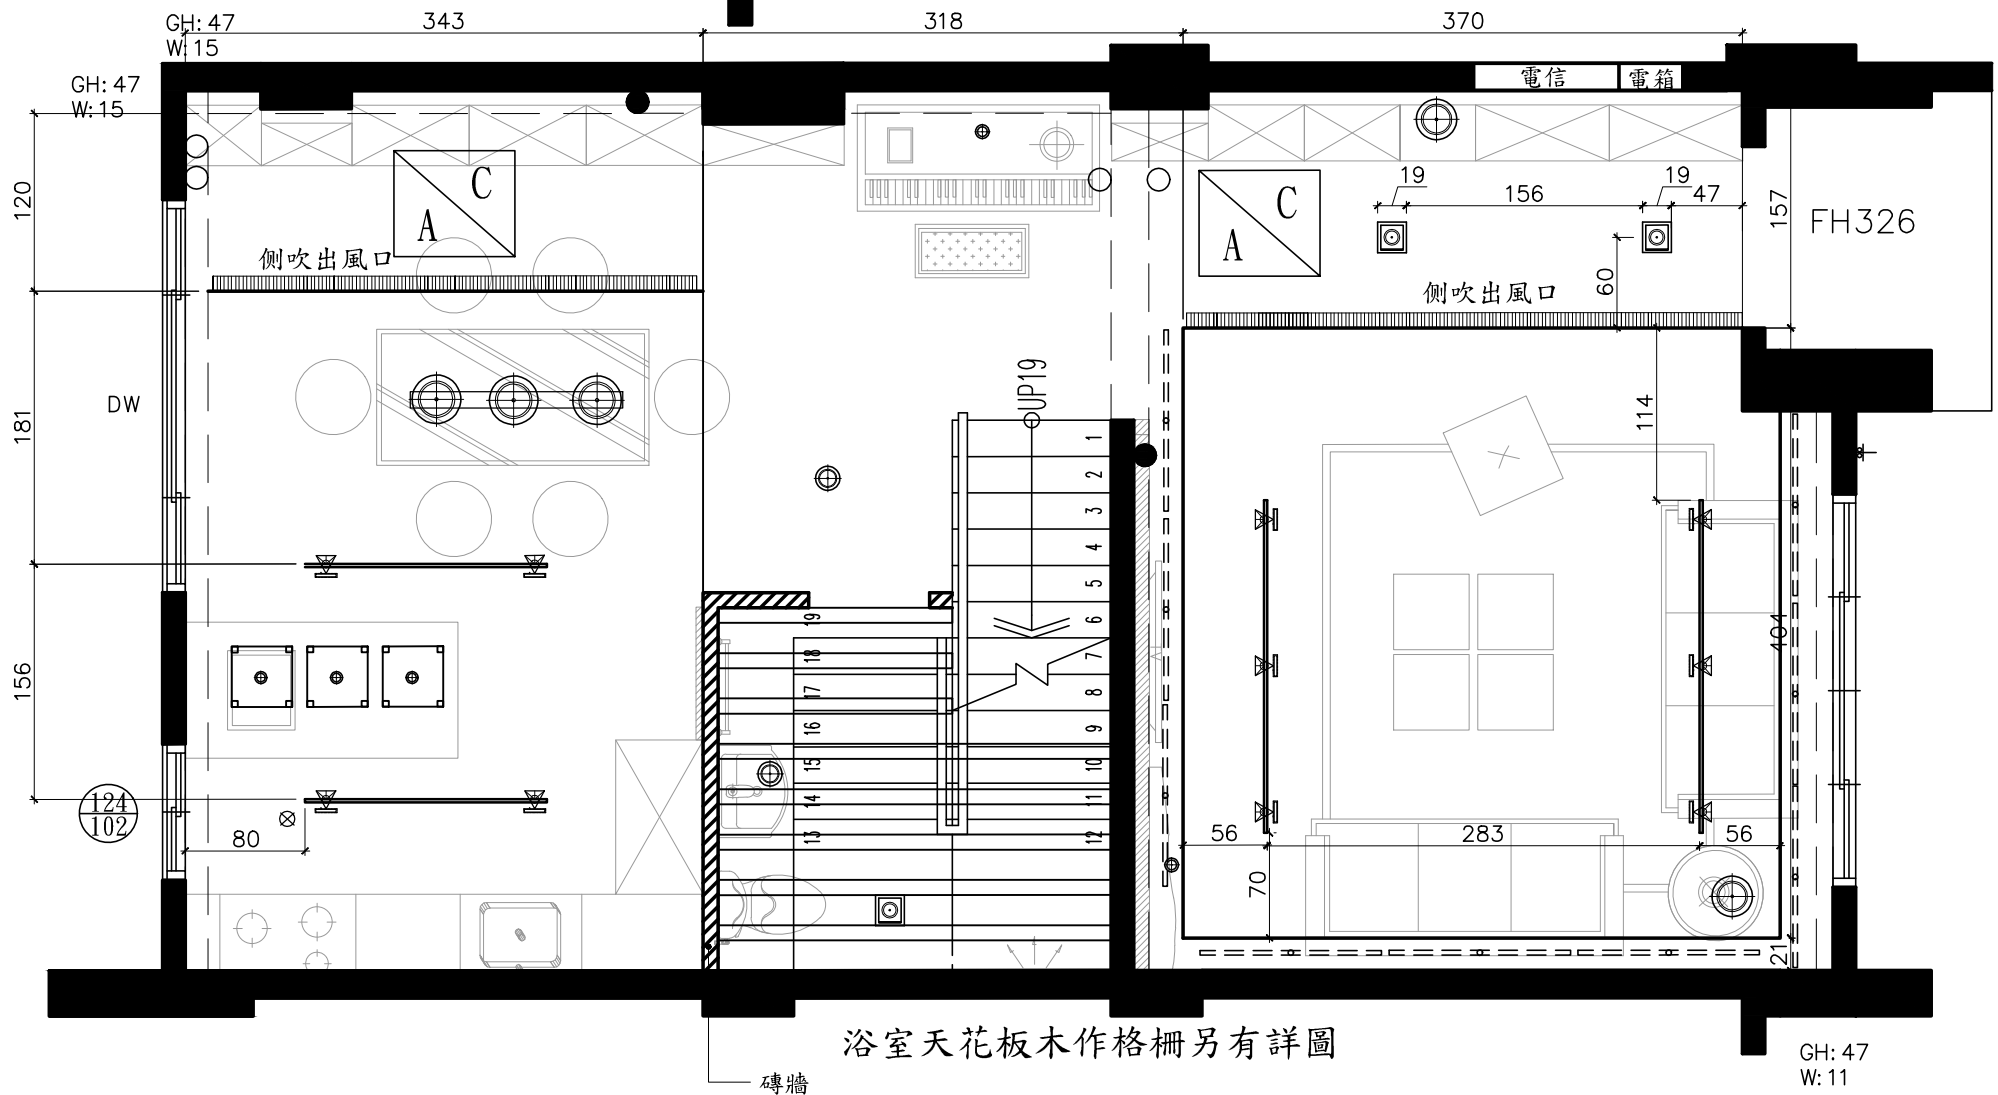

符號	名稱
S	原有單開開關
S2	原有二開開關
S3	原有三開開關
Ⓜ	一般插座
Ⓣ	電視
Ⓣ	電話
Ⓒ	網路

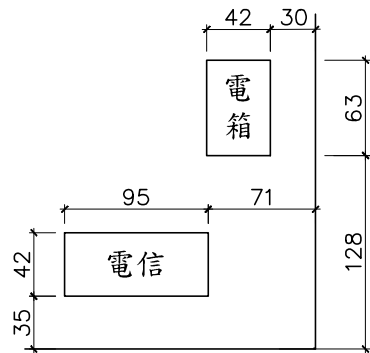

比例 SCALE	1/50	圖 號	1	圖 名	1F平面/天花配置圖
日期 DATE	2018/08/10	張 號	1	TITLE	
室內設計 商業空間/居家辦公/系統廚櫃・廚具		工程名稱 PROJECT		楊梅-琉璃莊園	

