


 室內設計 商業空間/居家辦公/系統廚櫃・廚具 LONG WIN DESIGN	工程名稱 PROJECT	龍雲室內裝修有限公司	圖名 TITLE	1F平面配置圖	設計 DESIGN	比例 SCALE 1/50 日期 DATE 2017/05/19	圖號 DRAWING NO.	張號 SHEETS NO. 1
--	-----------------	------------	-------------	---------	-----------	---	-------------------	-----------------------

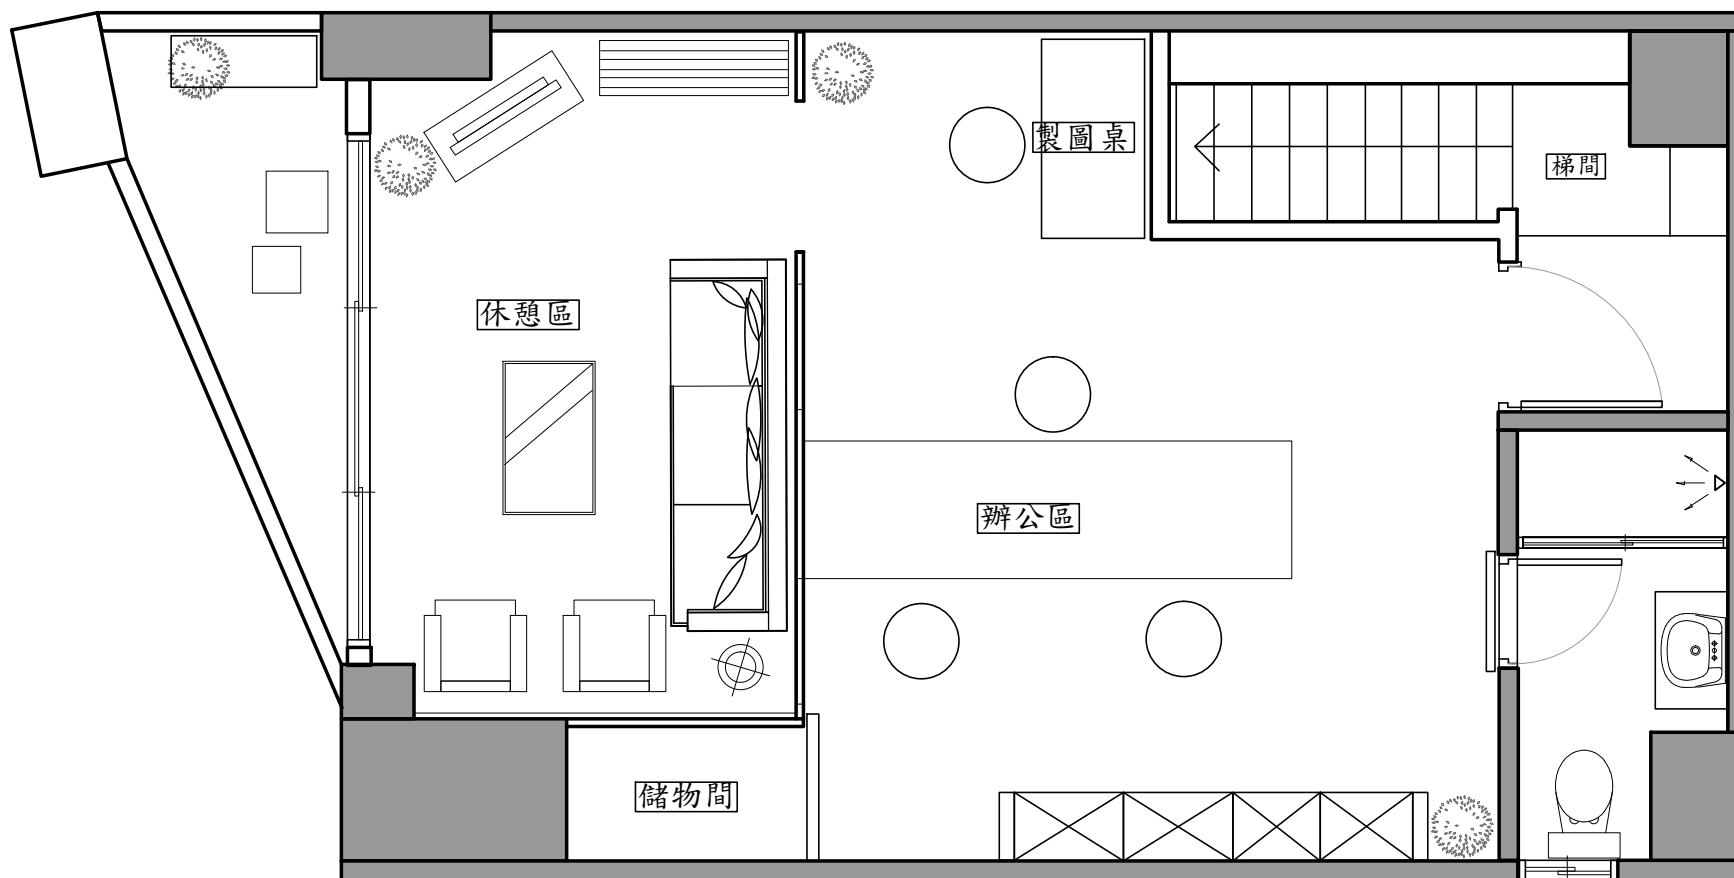

室內設計
商業空間/居家辦公/系統廚櫃・廚具
LONG WIN DESIGN

工程名稱
PROJECT

龍雲室內裝修有限公司

圖名
TITLE

2F平面配置圖

設計 DESIGN

比例 SCALE

1/50
日期 DATE 2017/05/19

圖號
DRAWING NO.
2

張號
SHEETS NO.
2