


宇亮寬宏設計

○	小圓嵌燈	⊕	天花板吊燈
○	大圓嵌燈	▬	層板燈

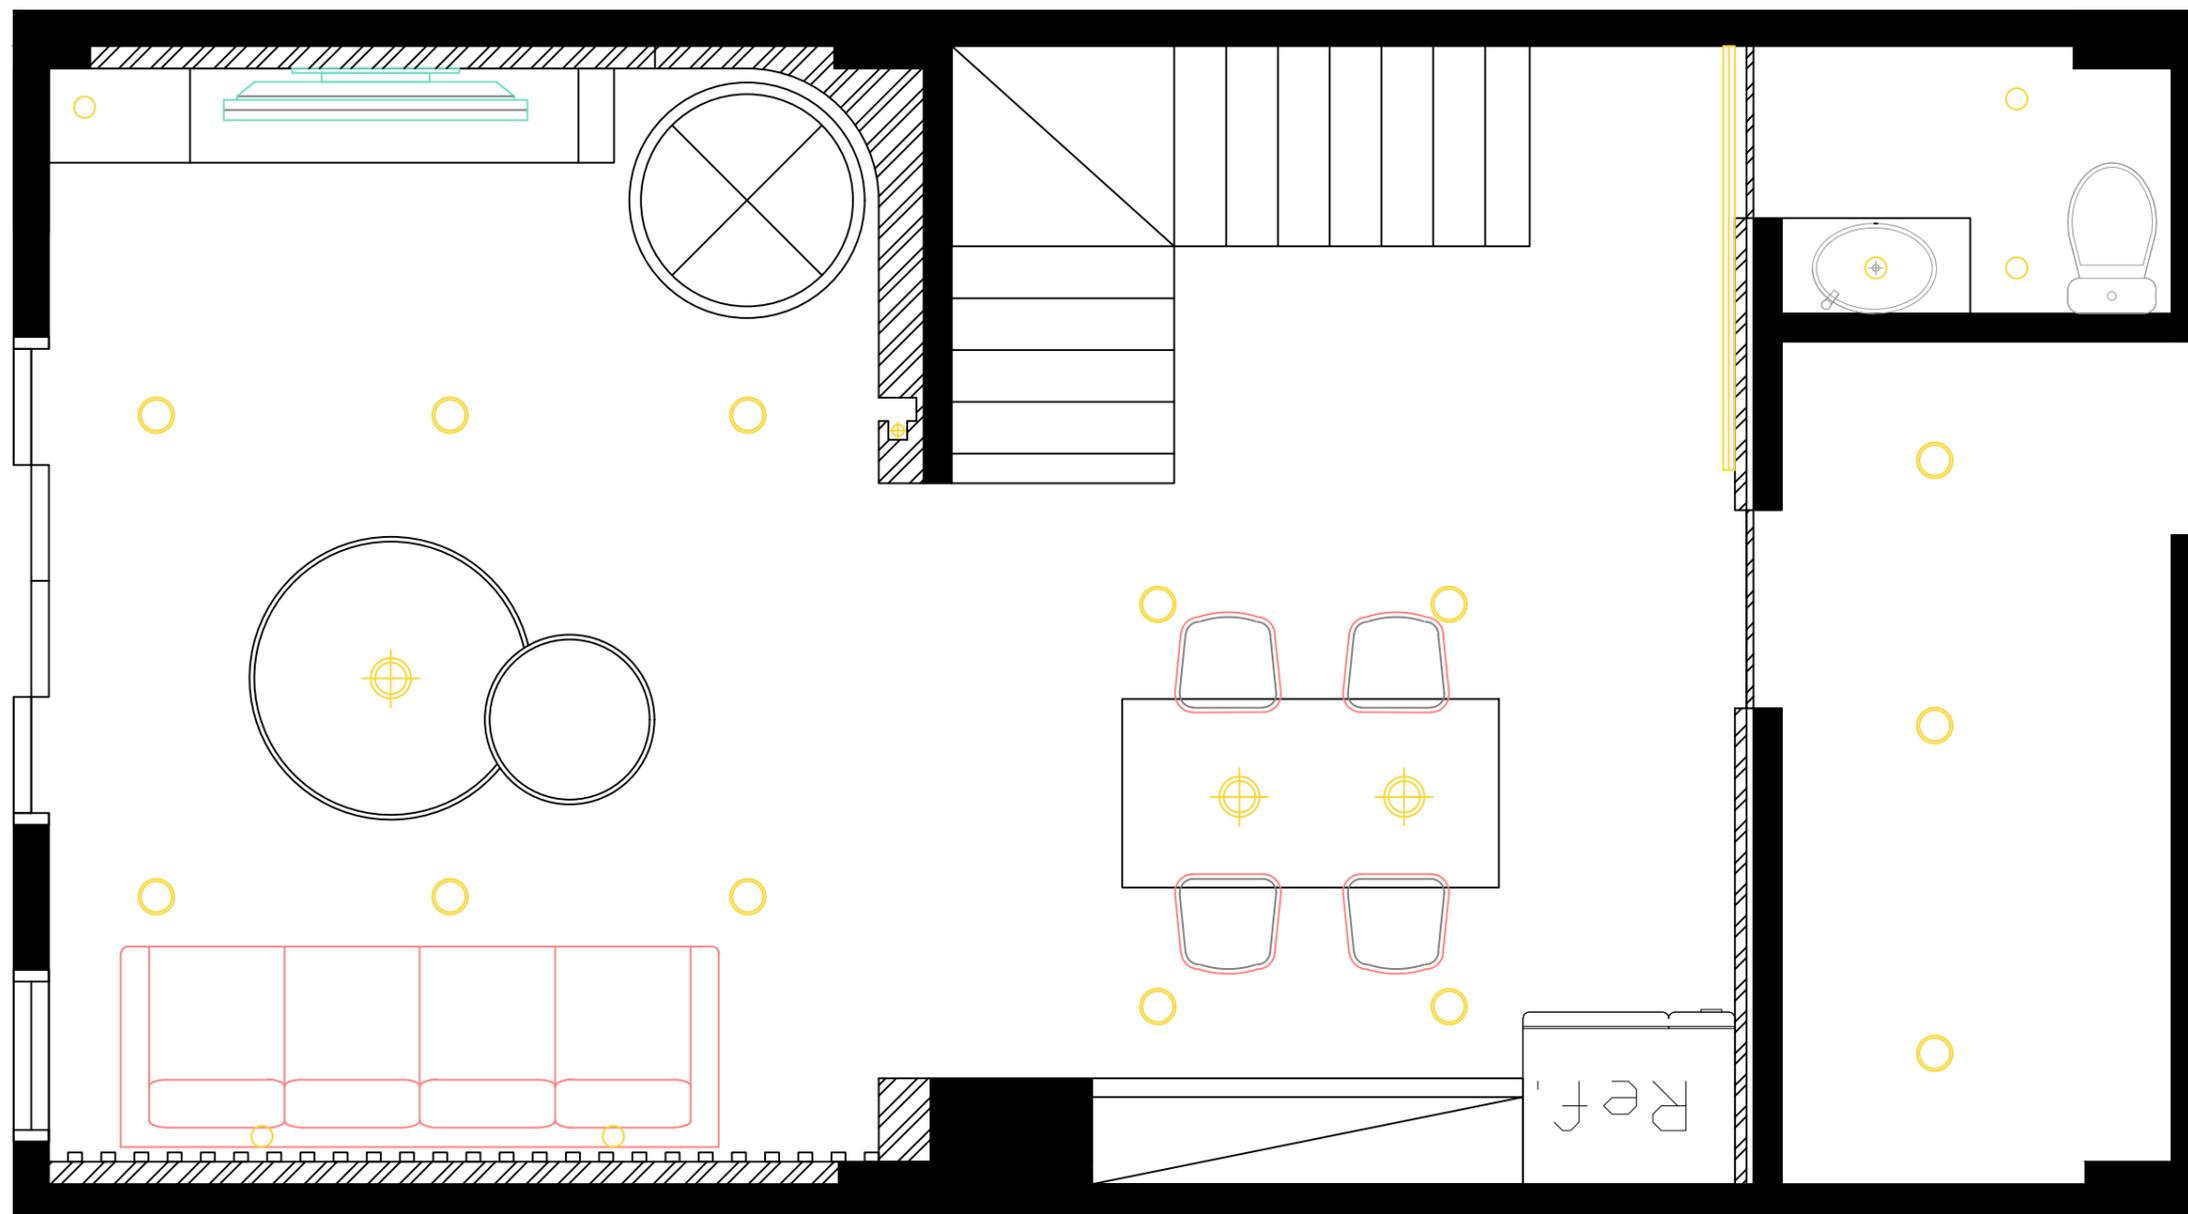

燈具配置圖

專案名稱
PROJECT

圖面名稱
REMARKS

設計
DESIGN BY
Vic Chou

繪圖
DRAWN BY

審核
CHECKED BY

備註

日期
DATE
2017/08/31

張號
SHEET NO

圖號
DRAWING NO

比例
SCALE

客戶確認